


# CHAPELLE DU LAC

Aménagement en tables rondes – Espace Banquet

Capacité : 40 à 65 personnes

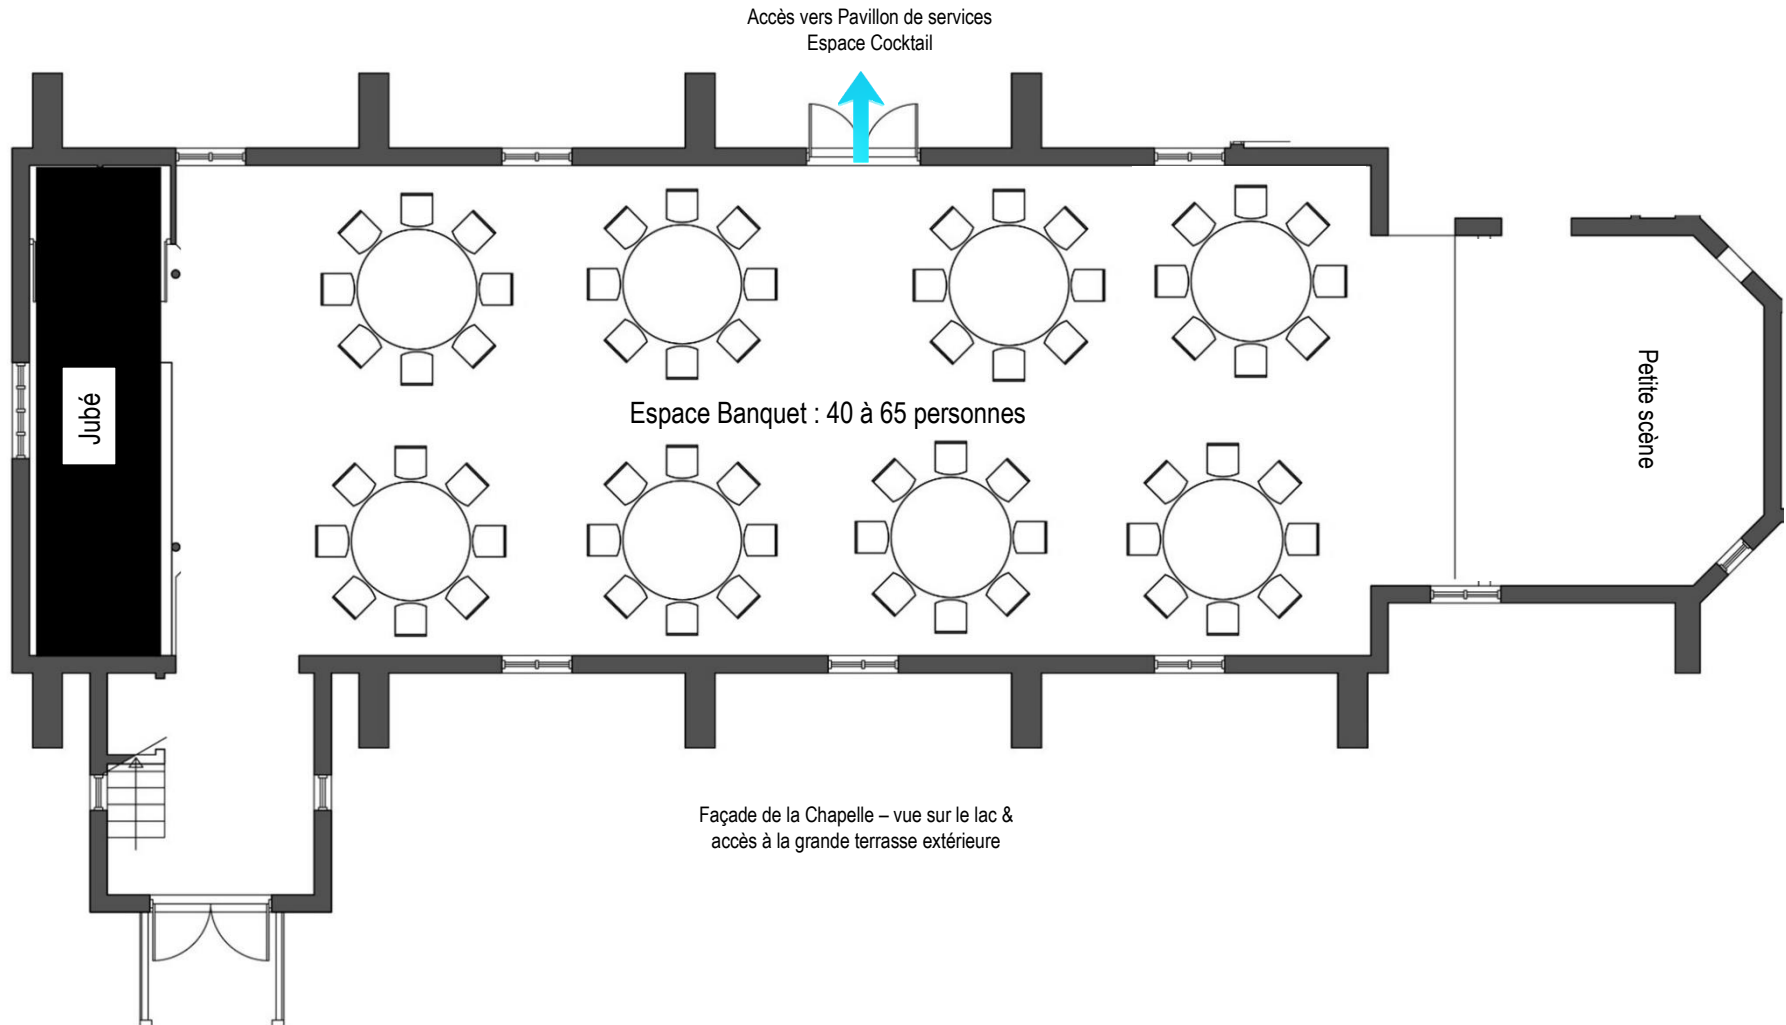

Dimension approximative de l'Espace Banquet : 22 X 45 pieds

Dimension approximative de la petite scène : 10 X 10 pieds